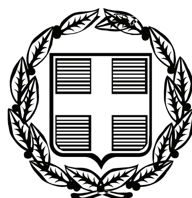


ΕΦΗΜΕΡΙΣ ΤΗΣ ΚΥΒΕΡΝΗΣΕΩΣ

ΤΗΣ ΕΛΛΗΝΙΚΗΣ ΔΗΜΟΚΡΑΤΙΑΣ

ΤΕΥΧΟΣ ΤΕΤΑΡΤΟ **Αρ. Φύλλου 429**

2 Νοεμβρίου 2011

ΠΕΡΙΕΧΟΜΕΝΑ

ΑΠΟΦΑΣΕΙΣ

ΑΠΟΦΑΣΕΙΣ

Αριθμ. 54960/4030 (1)

Κήρυξη ως αναδασωτέας έκτασης δασικού χαρακτήρα εμβαδού 2.887,00 τετρ. μέτρων, στη θέση «Στενό» Δημοτικής Κοινότητας Χαλκίδας, Δημ. Ενότητας Χαλκιδέων, Δήμου Χαλκιδέων, Περιφερειακής Ενότητας Ευβοίας».

Η ΓΕΝΙΚΗ ΓΡΑΜΜΑΤΕΑΣ ΑΠΟΚΕΝΤΡΩΜΕΝΗΣ ΔΙΟΙΚΗΣΗΣ ΘΕΣΣΑΛΙΑΣ ΚΑΙ ΣΤΕΡΕΑΣ ΕΛΛΑΔΑΣ

Έχοντας υπόψη:

1. Τις διατάξεις των άρθρων 24 παρ. 1 και 117 παρ. 3 του Συντάγματος.

2. Τις διατάξεις του Νόμου 2503/1997 «Διοίκηση, οργάνωση, στελέχωση της περιφέρειας κ.λ.π.».

3. Τις διατάξεις του Νόμου 3852/2010 «Νέα Αρχιτεκτονική της Αυτοδιοίκησης και της Αποκεντρωμένης Διοίκησης - Πρόγραμμα Καλλικράτης».

4. Τις διατάξεις των άρθρων του Ν. 998/1979 «Περί προστασίας των δασών και των δασικών εν γένει εκτάσεων» και συγκεκριμένα α) του άρθρου 38 παρ. 1 και β) του άρθρου 41 παρ. 1 και 3.

5. Τις 160417/1180/08-07-1980 και 182447/3049/24.09.1980 Διαταγές του Υπουργείου Γεωργίας σχετικά με την κήρυξη εκτάσεων ως αναδασωτέων.

6. Το Π.Δ. 138/2010 «Οργανισμός της Αποκεντρωμένης Διοίκησης Θεσσαλίας - Στερεάς Ελλάδας».

7. Την υπ αριθμό 1669/33104 (ΦΕΚ 648/19-04-2011 τεύχος Β΄) απόφαση της Γ.Γ.Α.Δ.Θ.Σ.Ε. Μεταβίβαση δικαιώματος υπογραφής της Γενικής Γραμματέως Αποκεντρωμένης Διοίκησης Θεσσαλίας - Στερεάς Ελλάδας (Α.Δ.Θ.Σ.Ε.) στον Προϊστάμενο της Γενικής Διευθύνσεως Δασών και Αγροτικών Υποθέσεων και στους Προϊσταμένους Διευθύνσεων και Δασαρχείων της ανωτέρω Γενικής Διευθύνσεως.

8. Την υπ' αριθμ. 52933/3043/28-09-2011 πρόταση του Δασαρχείου Χαλκίδας από την οποία προκύπτει ότι η έκταση που αναφέρεται στο θέμα είχε κατά το χρόνο της καταστροφής της δασικό χαρακτήρα κατά την έννοια της παραγ. 2 του άρθρου 3 του Ν. 998/1979 καλυπτόμενη από αείφυλλα πλατύφυλλα (σχίνα, πουρνάρια) πυκνότητας 40% και ως εκ τούτου επιβάλλεται η κήρυξη της ως αναδασωτέας, αποφασίζουμε:

Κηρύσσουμε ως αναδασωτέα έκταση εμβαδού 2.887,00 τετρ. μέτρων, στη θέση «Στενό» Δημοτικής Κοινότητας Χαλκίδας, Δημ. Ενότητας Χαλκιδέων, Δήμου Χαλκιδέων, Περιφερειακής Ενότητας Ευβοίας της οποίας η βλάστηση καταστράφηκε από εκχέρσωση και η οποία συνορεύει:

ΒΟΡΕΙΑ: Με αγροτική έκταση.

ΝΟΤΙΑ: Με δάσος χαλεπίου πεύκης.

ΑΝΑΤΟΛΙΚΑ: Με ασφαλτοστρωμένη οδό.

ΔΥΤΙΚΑ: Με αγροτική έκταση και με δασική έκταση.

Η ανωτέρω έκταση απεικονίζεται με τα στοιχεία Α-Β-Γ-Δ-Ε-Ζ-Η-Θ-Ι-Κ-Θ-Ε-Λ-Α στο διάγραμμα του Δασαρχείου Χαλκίδας το οποίο αποτελεί αναπόσπαστο τμήμα της παρούσης και ορίζεται από τις ορθογώνιες συντεταγμένες σε ΕΓΣΑ 87 που αναφέρονται σε αυτό.

Σκοποί της κήρυξης της ανωτέρω έκτασης ως αναδασωτέας είναι η διατήρηση του δασικού χαρακτήρα αυτής, ο αποκλεισμός διάθεσης της για άλλη χρήση και η αποκατάσταση της δασικής βλάστησης. Η αποκατάσταση της βλάστησης θα γίνει με φυσική αναγέννηση ή με πρόγραμμα τεχνητής αναδάσωσης.

Από τις διατάξεις της απόφασης αυτής δεν προκαλείται δαπάνη σε βάρος του προϋπολογισμού.


Η απόφαση αυτή να δημοσιευτεί στην Εφημερίδα της Κυβερνήσεως.

Χαλκίδα, 10 Οκτωβρίου 2011


Με εντολή Γενικού Γραμματέα
Αποκεντρωμένης Διοίκησης
Η Προϊσταμένη Διεύθυνσης Δασών
ΦΩΤΕΙΝΗ ΤΣΙΜΙΔΟΥ


ΤΟΠΟΓΡΑΦΙΚΟ ΔΙΑΓΡΑΜΜΑ ΑΝΑΔΑΣΩΤΕΑΣ ΕΚΤΑΣΗΣ

ΝΟΜΟΣ ΕΥΒΟΙΑΣ
ΔΑΣΑΡΧΕΙΟ ΧΑΛΚΙΔΑΣ
ΔΗΜΟΣΙΟ ΔΑΣΟΣ ΧΑΛΚΙΔΑΣ
ΘΕΣΗ <ΣΤΕΝΟ- ΑΛΙΒΕΡΙ> ΠΕΙ ΔΟΚΟΥ
ΕΚΤΑΣΗ ΜΕ ΣΤΟΙΧΕΙΑ ΠΕΡΙΜΕΤΡΟΥ
Α-Β-Γ-Δ-Ε-Ζ-Η-Θ-Ι-Κ-Θ-Ε-Λ-Α
ΣΥΝΟΛΙΚΟΥ ΕΜΒΑΔΟΥ 2887,00 τ.μ.
ΑΦΟΡΑ ΤΑ ΚΑΕΚ 1216212701192
1216212701193 ΚΑΙ 1216212701194

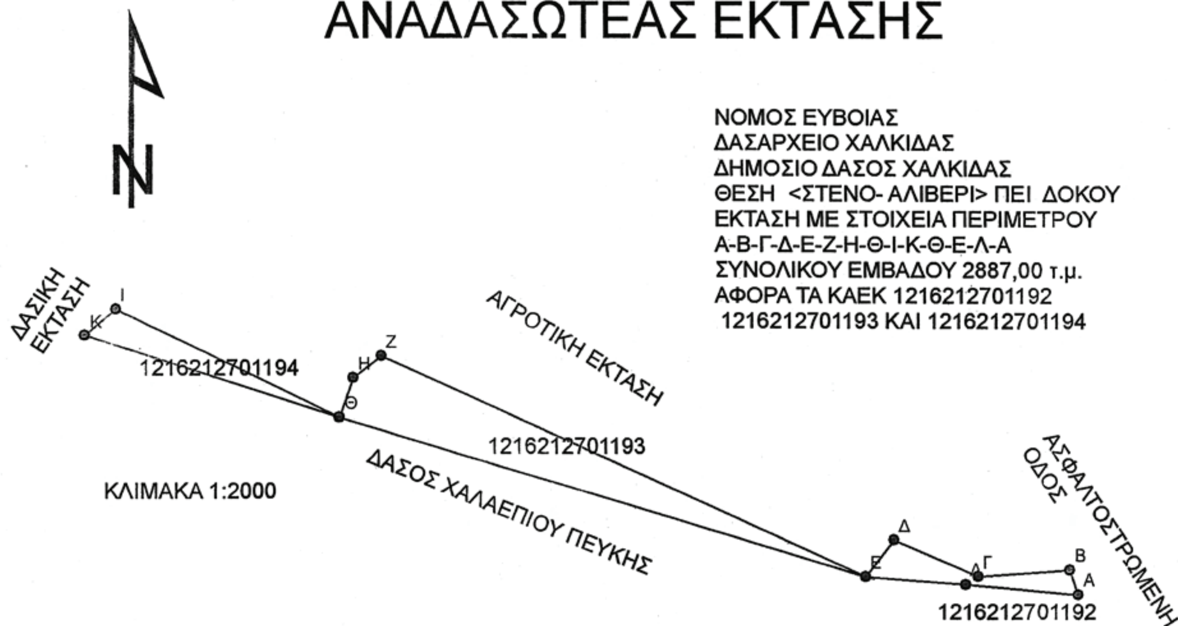

X	Y	ΣΗΜΕΙΑ
469994,376	4258650,667	Α
469991,553	4258658,452	Β
469962,567	4258656,388	Γ
469936,0352	4258667,83	Δ
469926,995	4258656,145	Ε
469772,89	4258725,95	Ζ
469763,87	4258718,954	Η
469759,518	4258706,468	Θ
469689,154	4258740,894	Ι
469679,386	4258732,556	Κ
469958,696	4258653,9	Λ

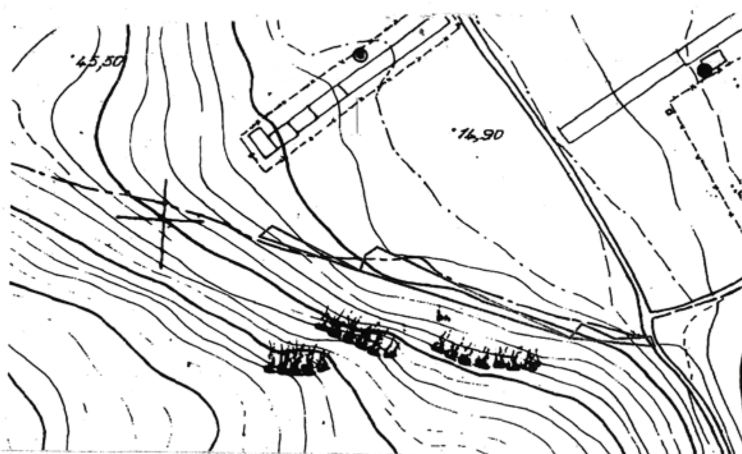

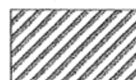
ΑΠΟΣΠΑΣΜΑΦΥΛΛΟ ΧΑΡΤΗ
Γ.Υ.Σ Νο 6404/1
ΚΛΙΜΑΚΑΣ 1:5000

ΕΘΝΙΚΟ ΤΥΠΟΓΡΑΦΕΙΟ
Για τεχνικούς λόγους στο σχεδιάγραμμα, έγινε σμίκρυνση, κατά ποσοστό 83%

ΑΝΗΚΕΙ ΣΤΗΝ ΑΡΙΘ. 54960/4030
ΑΠΟΦΑΣΗ ΜΑΣ
ΧΑΛΚΙΔΑ 10/10/11
ΜΕ ΕΝΤΟΛΗ ΓΕΝΙΚΟΥ ΓΡΑΜΜΑΤΕΑ Α.Δ.Θ.ΣΤ.Ε
Η ΠΡΟΙΣΤΑΜΕΝΗ Δ/ΝΣΗΣ ΔΑΣΩΝ Ν. ΕΥΒΟΙΑΣ



ΦΩΤΕΙΝΗ ΤΣΕΜΙΔΟΥ
ΔΑΣΟΛΟΓΟΣ

ΕΛΕΓΧΗΘΗΚΕ
ΧΑΛΚΙΔΑ 28-9-2011
Η ΔΑΣΑΡΧΗΣ



ΔΕΣΠΟΙΝΑ ΙΩΑΝ. ΚΟΜΙΛΗ
ΔΑΣΟΛΟΓΟΣ ΜΕ Α ΒΑΘΜΟ

ΧΑΛΚΙΔΑ, 19-9-2011
ΟΙ ΣΥΝΤΑΚΤΕΣ

ΑΝΤΩΝΙΟΣ ΑΚΡΙΩΤΗΣ
ΔΑΣΟΛΟΓΟΣ

ΔΕΣΠΟΙΝΑ ΚΟΜΙΛΗ
ΔΑΣΟΛΟΓΟΣ



Αριθμ. 2102 (2)

Επικύρωση οριογραμμών τμήματος ρέματος στην περιοχή Βαντές, της Δημοτικής ενότητας Δήμου Χανίων, Νομού Χανίων.

ΟΓΕΝΙΚΟΣ ΓΡΑΜΜΑΤΕΑΣ ΑΠΟΚΕΝΤΡΩΜΕΝΗΣ ΔΙΟΙΚΗΣΗΣ ΚΡΗΤΗΣ

Έχοντας υπόψη:

1) Το νόμο 2853/16-7-1922 περί υδραυλικών εν γένει έργων και αστυνομεύσεων των δημόσιων υδάτων όπως αυτές τροποποιήθηκαν με τις αντίστοιχες του Ν.Δ/τος 10/29-12-1923 και κωδικοποιήθηκαν από τις διατάξεις του Π.Δ/τος 18/21-3-1924 (ΦΕΚ 61Α).

2) Τις διατάξεις του άρθρου 10 του Ν.3044/2002 για την άσκηση αρμοδιοτήτων του Πολεοδομικού Σχεδιασμού

3) Τις διατάξεις του Ν. 3010/2002 (Α΄ 91) εναρμόνιση του Ν. 1650/1986 με τις υπ' αριθμ. 97/11 Ε.Ε και 96/61 ΕΕ οδηγίες και ειδικότερα τις διατάξεις του άρθρου 5 αυτού (διαδικασία οριοθέτησης και ρύθμισης θεμάτων για τα υδατορέματα και άλλες διατάξεις).

4) Τις διατάξεις του Ν. 1337/83 περί επεκτάσεως των πολεοδομικών σχεδίων κλπ και του άρθρου 6 του ισχύοντος κτιριοδομικού κανονισμού που αφορά την δόμηση κοντά σε ρέματα

5) Την υπ' αρ. 3046//304/3-2-1989 απόφαση του Αν. Υπουργού Περιβάλλοντος Χωροταξίας και Δημοσίων Έργων (Κτιριοδομικός Κανονισμός και ειδικότερα τις διατάξεις του άρθρου 6 αυτού, σχετικά με τη δόμηση κοντά στα ρέματα) όπως ισχύει σήμερα.

6) Την υπ' αριθμ. 33/1998 εγκύκλιο του ΥΠΕΧΩΔΕ «Αστυνόμευση ρεμάτων και συντήρηση αντιπλ/κών έργων».

7) Τις διατάξεις του άρθρου 66 του Ν.1622/1986 (περί Τοπικής Αυτοδιοίκησης, Περιφερειακής Ανάπτυξης και Δημοκρατικού Προγραμματισμού) όπως αντικαταστάθηκε με τις διατάξεις της παρ.5 του άρθρου 33 του Ν. 1832/1989.

8) Το Ν. 3852/2010 «Νέα Αρχιτεκτονική της Διοίκησης και της Αποκεντρωμένης Διοίκησης-Πρόγραμμα Καλλικράτης» και ιδίως το άρθρο 280 αυτού.

9) Το άρθρο 22 του Π.Δ. 136/2010 «Οργανισμός της Αποκεντρωμένης Διοίκησης Κρήτης».

10) Την αρ. 316/2011 απόφαση του Δημοτικού Συμβουλίου του Δήμου Χανίων με την οποία γνωμοδοτεί θετικά για την οριοθέτηση του παραπάνω ρέματος.

11) Τον γενόμενο καθορισμό οριογραμμών τμήματος ρέματος στην περιοχή Βαντές Δήμου Χανίων, Νομού Χανίων, ο οποίος έγινε από την Δ/νση Τεχνικών Έργων Περιφερειακής Ενότητας Χανίων (με το υπ' αριθμ. πρωτ. 10034/14-6-2011 έγγραφο της), μετά από τον έλεγχο και την θεώρηση των τοπογραφικών διαγραμμάτων, της τεχνικής έκθεσης και των συνοδευουσών αυτών υδρολογικών, υδραυλικών και περιβαλλοντικών μελετών που συνέταξαν οι Σκανδαλάκης Εμμανουήλ Μηχανικός Δομικών Έργων και Ακριβας Χαράλαμπος Αγρ. Τοπογράφος μηχανικός, για τον καθορισμό των προτεινομένων οριογραμμών και ύστερα από την προαναφερόμενη γνωμοδότηση του Δημοτικού Συμβουλίου του Δήμου Χανίων, Νομού Χανίων, αποφασίζουμε:

Επικυρώνουμε τις οριογραμμές τμήματος ρέματος στην περιοχή Βαντέ, του Δήμου Χανίων, Νομού Χανίων, όπως φαίνονται στα από τον Μάρτιο 2011 τοπογραφικά διαγράμματα που συνέταξαν οι Σκανδαλάκης Εμμανουήλ Μηχανικός Δομικών Έργων και Ακριβας Χαράλαμπος Αγρ. Τοπογράφος μηχανικός, που συντάχθηκαν σύμφωνα με την υδραυλική μελέτη των ιδίων, όπως αυτά ελέγχθηκαν και θεωρήθηκαν από την Δ.Τ.Ε. Περιφερειακής Ενότητας Χανίων.

Οι οριογραμμές αυτές του παραπάνω ρέματος υλοποιούνται από τις πολυγωνικές γραμμές που ορίζουν τα σημεία: Α,2......10,11, για την μια οριογραμμή , και τα σημεία 12,13... 1,Μ για την απέναντι οριογραμμή.

Τα παραπάνω σημεία είναι αποτυπωμένα στα προαναφερόμενα τοπογραφικά διαγράμματα και περιέχονται σε αυτά με τις συντεταγμένες τους (σύστημα συντεταγμένων είναι το ΕΓΣΑ 87).

Η απόφαση αυτή να δημοσιευθεί στην Εφημερίδα της Κυβερνήσεως.

Ηράκλειο, 20 Σεπτεμβρίου 2011

Ο Γενικός Γραμματέας Αποκεντρωμένης Διοίκησης
ΑΘΑΝΑΣΙΟΣ ΚΑΡΟΥΝΤΖΟΣ


ΕΘΝΙΚΟ ΤΥΠΟΓΡΑΦΕΙΟ
Για τεχνικούς λόγους στο σχεδιάγραμμα, έγινε σμίκρυνση, κατά ποσοστό 39%

ΠΑΡΑΤΗΡΗΣΗ
ΕΧΕΙ ΓΙΝΕΙ ΕΞΑΡΤΗΣΗ ΑΠΟ ΤΟ ΚΡΑΤΙΚΟ ΤΡΙΓΩΝΟΜΕΤΡΙΚΟ ΔΙΚΤΥΟ ΤΗΣ Γ.Υ.Σ. ΚΑΙ ΟΙ ΣΥΝΤΕΤΑΓΜΕΝΕΣ ΕΙΝΑΙ ΣΕ ΕΓΣΑ 87.

ΣΥΝΤΕΤΑΓΜΕΝΕΣ ΚΟΡΥΦΩΝ ΟΡΙΟΘΕΤΗΣΗΣ

ΚΟΡΥΦΗ	X	Y	ΠΛΕΥΡΑ
1	500611.09	3925229.57	15.68
2	500626.76	3925229.25	10.99
3	500626.27	3925218.27	17.06
4	500622.04	3925201.74	28.74
5	500602.31	3925180.84	30.38
6	500582.34	3925157.95	53.15
7	500548.81	3925116.72	23.55
8	500532.44	3925099.79	21.81
9	500521.13	3925081.15	26.87
10	500507.46	3925058.01	11.62
11	500503.06	3925047.27	19.85
12	500483.33	3925049.51	7.83
13	500484.24	3925057.29	14.55
14	500492.07	3925069.55	24.25
15	500503.53	3925090.93	22.5
16	500512.62	3925111.52	28.58
17	500531.28	3925133.17	51.91
18	500566.15	3925171.62	31.37
19	500588.34	3925193.80	26.27
20	500604.82	3925214.24	16.56
Α	500616.86	3925251.10	
Μ	500610.12	3925244.45	


ΥΠΟΜΝΗΜΑ

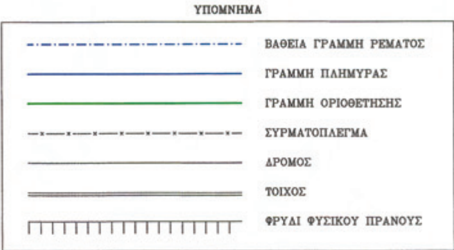

ΑΠΟΣΠΑΣΜΑ ΧΑΡΤΟΥ ΛΕΚΑΝΗΣ ΑΠΟΡΡΟΗΣ (ΚΛΙΜΑΚΑ 1/10000)

ΘΕΣΗ ΟΡΙΟΘΕΤΗΣΗΣ


ΕΠΙΚΥΡΩΜΕΝΕΣ ΟΡΙΟΓΡΑΜΜΕΣ ΡΕΜΑΤΟΣ ΣΥΜΦΩΝΑ ΜΕ ΤΗΝ
2826/1834/28-11-2008 ΑΠΟΦΑΣΗ ΓΕΝΙΚΟΥ ΓΡΑΜΜΑΤΕΑ
ΠΕΡΙΦΕΡΕΙΑΣ ΚΡΗΤΗΣ (ΦΕΚ 615/16-12-2008)
Y=3925275
Y=3925250
Y=3925200
Y=3925150
Y=3925100
Y=3925050
Y=3925025
ΧΩΜΑΤΟΔΡΟΜΟΣ
ΧΩΜΑΤΟΔΡΟΜΟΣ
ΠΡΟΣ ΒΑΝΤΕ

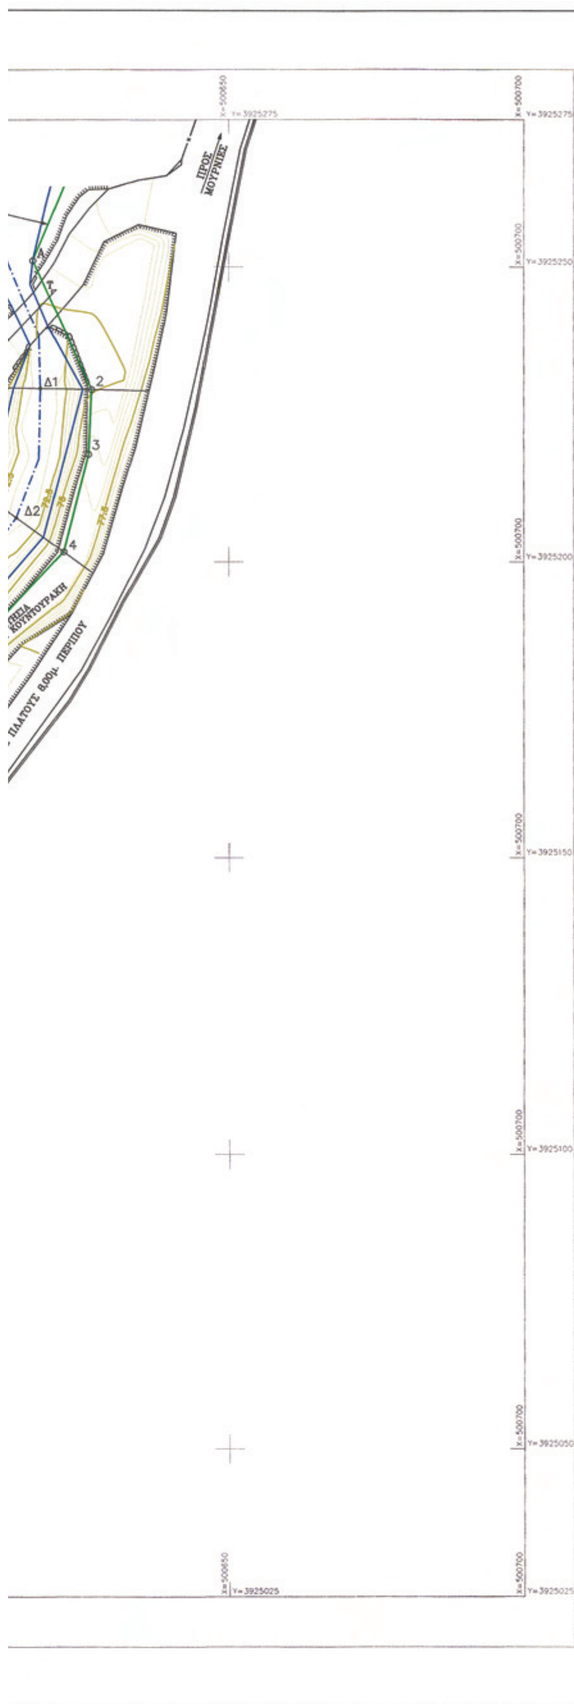



ΑΠΟΣΠΑΣΜΑ ΦΥΛΛΟΥ ΧΑΡΤΟΥ ΧΑΝΙΑ (380) ΚΛΙΜΑΚΑ 1:50000

ΕΡΓΟ

ΟΡΙΟΘΕΤΗΣΗ ΡΕΜΑΤΟΣ

ΘΕΜΑ ΣΧΕΔΙΟΥ

ΤΟΠΟΓΡΑΦΙΚΟ ΔΙΑΓΡΑΜΜΑ

ΕΡΓΟΔΟΤΗΣ

ΚΑΝΔΗΛΙΕΡΑΚΗΣ ΓΙΩΡΓΟΣ

Περιφερειακή Ενότητα : ΧΑΝΙΩΝ
Δήμος : ΧΑΝΙΩΝ (ΔΗΜΟΤΙΚΗ ΕΝΟΤΗΤΑ ΕΛ. ΒΕΝΙΖΕΛΟΥ)
Θέση : ΑΓΙΑ ΒΑΡΒΑΡΑ ΕΚΤΟΣ ΟΙΚΙΣΜΟΥ ΒΑΝΤΕ

ΚΛΙΜΑΚΑ 1 : 500	
ΗΜΕΡΟΜΗΝΙΑ ΜΑΡΤΙΟΣ 2011	ΑΡ. ΣΧΕΔΙΟΥ Π1

ΣΥΝΤΑΞΗ ΕΛΕΧΘΗΚΕ ΘΕΩΡΗΘΗΚΕ

ΕΜΜΑΝΟΥΗΛ ΣΚΑΝΔΑΛΑΚΗΣ
ΜΗΧΑΝΙΚΟΣ ΔΟΜΙΚΩΝ ΕΡΓΩΝ Τ.Ε.
Α.Μ. Ε.Ε.Τ.Ε.Μ.: 28029
8ης Δεκεμβρίου 58 & Διγενή Ακρίτα, Χανιά
Τηλ. 2821040119 & 6974078221
ΑΦΜ:064958815 - Α' ΔΟΥ ΧΑΝΙΩΝ

ΠΟΛ. ΜΗΧ. με Α

ΧΑΡΑΛΑΜΠΟΣ ΜΙΧ. ΑΚΡΙΒΑΣ

ΕΛΛΗΝΙΚΗ ΔΗΜΟΚΡΑΤΙΑ ΠΕΡΙΦΕΡΕΙΑ ΚΡΗΤΗΣ
ΑΝΤΙΠΕΡΙΦΕΡΕΙΑΡΧΗΣ
ΣΤΕΛΙΟΣ ΒΟΥΛΓΑΡΑΚΗΣ

ΕΛΛΗΝΙΚΗ ΔΗΜΟΚΡΑΤΙΑ
ΑΠΟΚΕΝΤΡΩΜΕΝΗ ΔΙΟΙΚΗΣΗ ΚΡΗΤΗΣ
Επικυρώνεται με τη με αρ. πρωτ. 2102/20-9-11
απόφαση του Γ.Γ. Αποκεντρωμένης Διοίκησης Κρήτης
Το παρόν συνοδεύει την ως άνω απόφαση.
Ο ΔΙΕΥΘΥΝΤΗΣ Δ.Τ.Ε.

ΧΑΜΗΛΑΚΗΣ ΑΠΟΣΤΟΛΟΣ
Χημικός Μηχανικός με Α' βαθμό

ΕΘΝΙΚΟ ΤΥΠΟΓΡΑΦΕΙΟ

ΕΦΗΜΕΡΙΣ ΤΗΣ ΚΥΒΕΡΝΗΣΕΩΣ

ΤΙΜΗ ΠΩΛΗΣΗΣ ΦΥΛΛΩΝ ΤΗΣ ΕΦΗΜΕΡΙΔΑΣ ΤΗΣ ΚΥΒΕΡΝΗΣΕΩΣ

Σε έντυπη μορφή:

- Για τα Φ.Ε.Κ. από 1 έως 16 σελίδες σε 1 € προσαυξανόμενη κατά 0,20 € για κάθε επιπλέον οκτασέλιδο ή μέρος αυτού.
- Για τα φωτοαντίγραφα Φ.Ε.Κ. σε 0,15 € ανά σελίδα.

Σε μορφή DVD/CD:

Τεύχος	Ετήσια έκδοση	Τριμηνιαία έκδοση	Μηνιαία έκδοση
Α΄	150 €	40 €	15 €
Β΄	300 €	80 €	30 €
Γ΄	50 €	-	-
Υ.Ο.Δ.Δ.	50 €	-	-
Δ΄	110 €	30 €	-

Τεύχος	Ετήσια έκδοση	Τριμηνιαία έκδοση	Μηνιαία έκδοση
Α.Α.Π.	110 €	30 €	-
Ε.Β.Ι.	100 €	-	-
Α.Ε.Δ.	5 €	-	-
Δ.Δ.Σ.	200 €	-	20 €
Α.Ε.-Ε.Π.Ε.	-	-	100 €

- Η τιμή πώλησης μεμονωμένων Φ.Ε.Κ. σε μορφή cd-rom από εκείνα που διατίθενται σε ψηφιακή μορφή και μέχρι 100 σελίδες, σε 5 € προσαυξανόμενη κατά 1 € ανά 50 σελίδες.

ΕΤΗΣΙΕΣ ΣΥΝΔΡΟΜΕΣ Φ.Ε.Κ.

Τεύχος	Έντυπη μορφή
Α΄	225 €
Β΄	320 €
Γ΄	65 €
Υ.Ο.Δ.Δ.	65 €

Τεύχος	Έντυπη μορφή
Δ΄	160 €
Α.Α.Π.	160 €
Ε.Β.Ι.	65 €
Α.Ε.Δ.	10 €

Τεύχος	Έντυπη μορφή
Α.Ε.-Ε.Π.Ε.	2.250 €
Δ.Δ.Σ.	225 €
Α.Σ.Ε.Π.	70 €
Ο.Π.Κ.	-

- Το τεύχος Α.Σ.Ε.Π. (έντυπη μορφή) θα αποστέλλεται σε συνδρομητές ταχυδρομικά, με την επιβάρυνση των 70 €, ποσό το οποίο αφορά τα ταχυδρομικά έξοδα.

- Η καταβολή γίνεται σε όλες τις Δημόσιες Οικονομικές Υπηρεσίες (Δ.Ο.Υ.). Το πρωτότυπο διπλότυπο (έγγραφο αριθμ. πρωτ. 9067/28.2.2005 2η Υπηρεσία Επιτρόπου Ελεγκτικού Συνεδρίου) με φροντίδα των ενδιαφερομένων, πρέπει να αποστέλλεται ή να κατατίθεται στο Εθνικό Τυπογραφείο (Καποδιστρίου 34, Τ.Κ. 104 32 Αθήνα).
- Σημειώνεται ότι φωτοαντίγραφα διπλοτύπων, ταχυδρομικές Επιταγές για την εξόφληση της συνδρομής, δεν γίνονται δεκτά και θα επιστρέφονται.
- Οι οργανισμοί τοπικής αυτοδιοίκησης, τα νομικά πρόσωπα δημοσίου δικαίου, τα μέλη της Ένωσης Ιδιοκτητών Ημερησίου Τύπου Αθηνών και Επαρχίας, οι τηλεοπτικοί και ραδιοφωνικοί σταθμοί, η Ε.Σ.Η.Ε.Α, τα τριτοβάθμια συνδικαλιστικά όργανα και οι τριτοβάθμιες επαγγελματικές ενώσεις δικαιούνται έκπτωσης πενήντα τοις εκατό (50%) επί της ετήσιας συνδρομής.
- Το ποσό υπέρ ΤΑ.Π.Ε.Τ. (5% επί του ποσού συνδρομής), καταβάλλεται ολόκληρο (Κ.Α.Ε. 3512) και υπολογίζεται πριν την έκπτωση.
- Στην Ταχυδρομική συνδρομή του τεύχους Α.Σ.Ε.Π. δεν γίνεται έκπτωση.

Πληροφορίες για δημοσιεύματα που καταχωρίζονται στα Φ.Ε.Κ. στο τηλ.: 210 5279000.
Φωτοαντίγραφα παλαιών Φ.Ε.Κ.: Μάρνη 8, τηλ.: 210 8220885, 210 8222924, 210 5279050.

Τα φύλλα όλων των τευχών της Εφημερίδας της Κυβερνήσεως διατίθενται δωρεάν σε ηλεκτρονική μορφή από την ιστοσελίδα του Εθνικού Τυπογραφείου (www.et.gr)

Ηλεκτρονική Διεύθυνση: http://www.et.gr - e-mail: webmaster.et@et.gr

ΟΙ ΥΠΗΡΕΣΙΕΣ ΕΞΥΠΗΡΕΤΗΣΗΣ ΠΟΛΙΤΩΝ ΛΕΙΤΟΥΡΓΟΥΝ ΚΑΘΗΜΕΡΙΝΑ ΑΠΟ 08:00 ΜΕΧΡΙ 13:30



ΑΠΟ ΤΟ ΕΘΝΙΚΟ ΤΥΠΟΓΡΑΦΕΙΟ
ΚΑΠΟΔΙΣΤΡΙΟΥ 34 * ΑΘΗΝΑ 104 32 * ΤΗΛ. 210 52 79 000 * FAX 210 52 21 004